


mainiokodit

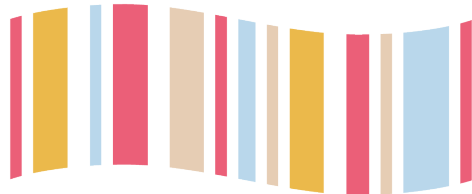

Mainiokoti Kaunisharju

Pelastussuunnitelma



Mainiokoti Kaunisharju pelastussuunnitelma

Laadittu 29.5.2015

Laatija Tiina Pulkkinen

Viimeksi päivitetty 14.9.2023

Päivittäjä Katja Salonen¹

Tämä pelastussuunnitelma on laadittu käyttäen palvelua Mainiokoti.

Tässä pelastussuunnitelmassa on 43 sivua.



Sisällys

1	Johdanto	5
2	Lainsäädäntö	6
3	Kohteen perustiedot	7
3.1	Perustiedot	7
3.2	Muut tiedot	7
4	Organisaatio	10
4.1	Kiinteistön tärkeät numerot	10
4.2	Muut tärkeät numerot	10
5	Riskit	11
5.1	Tapaturmat	11
5.2	Tulipalovaarat	12
5.3	Vesivahingot	13
5.4	Sairauskohtaukset	13
5.5	Säteily- tai kaasuvaara	14
5.6	Myrskyvauriot	15
5.7	Rikollinen toiminta	16
5.8	Väkivaltatilanteet tai väkivallan uhka	16
5.9	Sidosryhmien huomioiminen toiminnassa	17
6	Turvallisuusjärjestelyt	18
6.1	Sammutuskalusto	18
6.2	Turvalaitteet	19
6.3	Paloturvallisuus	20
6.4	Poistumisjärjestelyt	24
6.5	Jälkivahinkojen torjunta	24
6.6	Henkilökunnan koulutussuunnitelma	24
6.7	Poistumisturvallisuusselvitys ja sisäiset tarkastukset	25
7	Muut järjestelyt	26
7.1	Ilmanvaihtokone	26
7.2	Jätehuolto	26
8	Toimintaohjeita	27
8.1	Avun hälyttäminen	27
8.2	Sairauskohtaus tai tapaturma	29
8.3	Tulipalo	30
8.4	Toiminta palohälytystilanteessa	30
8.5	Toiminta kokoontumispaikalla	31
8.6	Asukkaan siirto tulipalossa	32
8.7	Vesivahinko	32



8.8	Väkivallan uhatessa	32
8.9	Pommiuhka	33
8.10	Yleinen vaaramerkki	34
8.11	Sähkökatkot	36
9	Väestönsuojelu	37
10	Suojaväistö	38
11	Irtaimiston säilytys	39
12	Liitteet	40
Liite A	Alkusammuttimien käyttöohjeet	41
A.1	Sammuttimet	41
A.2	Sammutuspeitteet	41
A.3	Pikapaloposti	41
Liite B	Auton lämmitysjohdot	42
Liite C	Avainturvallisuus	43



1 Johdanto

Pelastussuunnitelman laadinta, ylläpito ja tiedottaminen perustuvat pelastuslain (379/2011) vaatimukseen. Tässä pelastussuunnitelmassa on selostus:

1. vaarojen ja riskien arvioinnin johtopäätelmistä;
2. rakennuksen ja toiminnassa käytettävien tilojen turvallisuusjärjestelyistä;
3. henkilöille annettavista ohjeista onnettomuuksien ehkäisemiseksi sekä onnettomuus- ja vaaratilanteissa toimimiseksi;
4. mahdollisista muista kohteen omatoimiseen varautumiseen liittyvistä toimenpiteistä. (Pelastuslaki 379/2011, 15 §.)

Pelastussuunnitelma on pidettävä ajan tasalla ja siitä on tiedotettava tarvittavalla tavalla asianomaisen rakennuksen tai muun kohteen henkilöille. (Valtioneuvoston asetus pelastustoimesta 407/2011, 2 §.)

Pelastuslaissa on myös muita vaatimuksia turvallisuudelle, näistä tärkeimpinä:

Rakennuksen omistajan ja haltijan sekä toiminnanharjoittajan on osaltaan huolehdittava siitä, että rakennus, rakennelma ja sen ympäristö pidetään sellaisessa kunnossa, että:

1. tulipalon syttymisen, tahallisen sytyttämisen sekä leviämisen vaara on vähäinen;
2. rakennuksessa olevat henkilöt pystyvät tulipalossa tai muussa äkillisessä vaaratilanteessa poistumaan rakennuksesta tai heidät voidaan pelastaa muulla tavoin;
3. pelastustoiminta on tulipalon tai muun onnettomuuden sattuessa mahdollista;
4. pelastushenkilöstön turvallisuus on otettu huomioon. (Pelastuslaki 379/2011, 9 §.)

Seuraavat varusteet ja laitteet on pidettävä toimintakunnossa sekä huollettava ja tarkastettava asianmukaisesti:

1. sammutus-, pelastus- ja torjuntakalusto;
2. sammutus- ja pelastustyötä helpottavat laitteet;
3. palonilmaisu-, hälytys- ja muut onnettomuuden vaaraa ilmaisevat laitteet;
4. poistumisreittien opasteet ja valaistus;
5. väestönsuojien varusteet ja laitteet. (Pelastuslaki 379/2011, 12 §.)

Rakennuksen omistajan ja haltijan sekä toiminnanharjoittajan on osaltaan:

1. ehkäistävä tulipalojen syttymistä ja muiden vaaratilanteiden syntymistä;
2. varauduttava henkilöiden, omaisuuden ja ympäristön suojaamiseen vaaratilanteissa;
3. varauduttava tulipalojen sammuttamiseen ja muihin sellaisiin pelastustoimenpiteisiin, joihin ne omatoimisesti kykenevät;
4. ryhdyttävä toimenpiteisiin poistumisen turvaamiseksi tulipaloissa ja muissa vaaratilanteissa sekä toimenpiteisiin pelastustoiminnan helpottamiseksi. (Pelastuslaki 379/2011, 14 §.)



2 Lainsäädäntö

Pelastussuunnitelman laatiminen pohjautuu Suomen lainsäädäntöön. Pelastussuunnitelmien laadintaa käsittelee uusi pelastuslaki (379/2011) ja valtioneuvoston asetus pelastustoimesta (407/2011). Pelastussuunnitelman laatimisesta vastaa kiinteistön tai kohteen haltija.

Pelastuslaki velvoittaa kiinteistön haltijalta ja omistajalta sekä toiminnanharjoittajilta myös erilaisia toimenpiteitä turvallisuuden ylläpitämiseksi. Rakennus ja sen ympäristö tulee pitää sellaisessa kunnossa, että tulipalon syttyminen ja sen leviämisen vaara on vähäinen sekä pelastustoiminta onnettomuustilanteessa mahdollista.

Hoitolaitoksissa, sekä palvelu- ja tukiasumisessa on otettava huomioon erityisesti pelastuslain pykälät 18 ja 19, joissa käsitellään kiinteistössä oleskelevien henkilöiden alentunutta toimintakykyä. Kiinteistön omistaja on velvoitettu tekemään tarvittavat selvitykset ja suunnitelmat, jotta kaikkien henkilöiden turvallinen poistuminen tai toiminta voidaan taata erilaisissa erikoistilanteissa.

Pelastussuunnitelmassa on oltava selostus:

- Vaarojen ja riskien arvioinnin johtopäätelmistä
- Rakennuksen ja toiminnassa käytettävien tilojen turvallisuusjärjestelyistä
- Henkilöstölle annettavista ohjeista onnettomuuksien ehkäisemiseksi sekä onnettomuus- ja vaaratilanteissa toimimiseksi.

Pelastussuunnitelmasta tulee tiedottaa henkilöstöä.



3 Kohteen perustiedot

Mainiokoti Kaunisharju tarjoaa ympärivuorokautisia hoivapalveluja ikäihmisille, jotka eivät selviä asumisesta ja päivittäisistä toiminnoista ilman ympärivuorokautista hoivaa, turvaa ja huolenpitoa. Mainiokoti Kaunisharjuun voi tulla myös, kun tarvitsee hoivaa tilapäisesti, esimerkiksi omaishoitajan loman ajaksi tai sairaalasta kotiutuvan jatkokuntoutukseen.

Mainiokoti Kaunisharju on esteetön hoivakoti, jossa asukkaat asuvat omassa huoneessaan. Kaikissa huoneissa on oma wc/suihkutila. Kodissa on neljä ryhmäkotia ja 42 ryhmäkotiasuntoa. Ryhmäkotien nimet ovat Pionikoti, Ruusukoti, Pihlajakoti ja Vaahterakoti. Jokaisessa ryhmäkodissa on ruokailu- ja oleskelutila. Lisäksi kodissa on yhteinen ruokailutila, saunaosasto ja turvallinen piha-alue. Henkilökuntaa on paikalla 24/7

3.1 Perustiedot

Kiinteistön nimi	Mainiokoti Kaunisharju
Kiinteistön osoite	Väliharjuntie 17 40800 VAAJAKOSKI
Rakennusten määrä	1
Kiinteistön omistaja	Hoivatilat
Rakentamisvuosi	2015
Pinta-ala	1 677 m ²
Kerrokset	1
Paloluokka	P2
Käyttötarkoitus	Palvelutalo

3.2 Muut tiedot


Kohde kuuluu seuraavaan pelastustoimen alueeseen: Keski-Suomi. Pelastuslaitoksen arvioitu saapumisaika kohteeseen on n. 9 minuuttia.



Paloilmoittimen keskuksen sijainti	Pääsisäänkäynnin vasemmalla puolella
Kiinteistönhoito	360 Palvelut Oy puh. 044 3360360
Kiinteistön vakuutusyhtiö	Pohjola Vakuutus Oy puh. 03 030303 https://www.op.fi
Kokoontumispaikka	Etupihan parkkipaikka, jätekatoksen puoleinen sivusta
Varakokoontumispaikka	Viranomainen määrittää tarvittaessa
Putkilukko	Pääoven vasemmalla puolella
Väestönsuojien määrä	1
Väestönsuojan sijainti VSS1	Pääoven tuulikaapin jälkeen vasemmalle, käytävällä. Käytössä sosiaalityötilana
Lämmitysmuoto	Maalämpö
Veden pääsulku	Teknisessä tilassa, pääsisäänkäynnin vasemmalla puolella
Lämmönjakohuone	Pääsisäänkäynnin vasemmalla puolella
Sähköpääkeskus	Pääsisäänkäynnistä sisään, tuulikaapin jälkeen vasemmalla sähkökaappi
Ilmanvaihtokone	2. kerros, käynti: Pääovesta sisään, tuulikaapin jälkeen vasemmalle, käytävän päädyssä oven takana portaat ylös
Ilmanvaihdon hätä-seis	Pääsisäänkäynti, paloilmoittimella



Lämmönjakohuoneen laitteisto

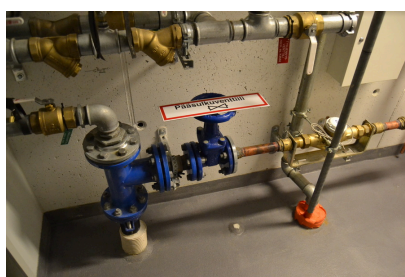

Päävesisulku



Sähköpääkaappi

**Henkilömäärät****Yhteensä**

	Päivällä	Illalla	Yöllä
Arkisin	60	50	45
Viikonloppuisin	60	50	45



4 Organisaatio

Palvelutalojohtaja

Katja Salonen
Mainiokodit Hoiva Oy
puh. 040 1255947
katja.salonen1@mehilainen.fi

4.1 Kiinteistön tärkeät numerot

Tehtävä	Nimi	Puhelinnumero	Päivystysnumero
Huoltoyhtiö	360 Palvelut Oy	044 3360360	

4.2 Muut tärkeät numerot

Toimija	Puhelinnumero	Päivystysajat
Hätänumero	112	24 h
Myrkytystietokeskus	0800 147 111	24 h



5 Riskit

Turvallisuuden näkökulmasta riski tarkoittaa onnettomuuden todennäköisyyden ja seurausten yhdistelmää. Tärkeä osa turvallista kiinteistöä on turvallisuusriskien tunnistaminen ja niiden seurausten arviointi. Seuraavilla sivuilla on tunnistettu riskit, jotka kohdistuvat ihmisiin, omaisuuteen ja ympäristöön. Tunnistettuihin riskeihin on laadittu toimenpide-ehdotukset, joilla riskejä voidaan poistaa, vähentää ja hallita. Vain tunnistettua riskiä voidaan hallita.

Kiinteistöön ja henkilöihin kohdistuvat riskiluokat:

- Tapaturmat
- Tulipalovaarat
- Vesivahingot
- Sairauskohtaukset
- Säteily- tai kaasuvaara
- Myrskyvauriot
- Murrot, ilkivalta yms.

5.1 Tapaturmat

Riskit

- kaatuminen
- liukastuminen
- kompastuminen
- lumen tai jään tippuminen ihmisen päälle
- liikenneonnettomuus
- sähköisku
- viiltohaava
- työvälineiden aiheuttama vamma
- pelastustiellä esteitä

Seuraukset

- omaisuusvahingot
- henkilövahingot

Toimenpiteet ja turvallisuusjärjestelyt

- Lumen ja jään kerääntymistä katoilla on seurattava talvisin.
 - Vaaranpaikoista tulee ilmoittaa välittömästi kiinteistöhuoltoyhtiölle.
 - Vaaratilanteissa kulku tai pysäköiminen tulee estää lumen tai jään putoamisvaara-alu-



eelle.

- Piha-alue pidetään siistinä ja kunnossa.
 - Talvikunnossapidosta huolehditaan.
- Läheltä piti -tilanteisiin puututaan viivytyksettä. Läheltä piti -tilanteet tutkitaan ja tehdään tarvittavat toimenpiteet vastaavanlaisten tapahtumien varalle ja niiden estämiseksi.
- Henkilökunnalle on järjestetty ensiapukoulutusta.
- Yleisiin ensiapuohjeisiin tulee jokaisen tutustua.

5.2 Tulipalovaarat

Riskit

- Oikosulut
- Huolimaton tupakointi
- Tuhopoltto
- Paloturvallisuutta parantavien teknisten laitteiden viat tai huollon laiminlyönti

Seuraukset

- Uhka henkilöturvallisuudelle
- Omaisuusvahingot
- Mahdollinen toiminnan keskeytyminen

Toimenpiteet ja turvallisuusjärjestelyt

- Rakennus on palo-osastoitu, osastoivat ovet pidetään suljettuina
- Pelastussuunnitelman ohjeistus tulipalotilanteisiin pidetään helposti saatavilla hätätilanteissa
- Sähkölaitteet pidetään kunnossa ja tarkastetaan asianmukaisesti, viallisia ei käytetä ja niistä ilmoitetaan huoltomiehelle. Sähkölaitteita ei pidetä päällä silloin, kun niitä ei käytetä
- Poistumisreitit, porrashuoneet ja muut kulkuväylät pidetään avoimena
- Mahdolliset pelastustiet on merkitty ja reitit rakennusten ulko-oville pidetään esteettöminä
- Porrashuoneisiin tai muihin tiloihin ei kerätä turhaa palokuormaa
- Ulkopuolisten henkilöiden vapaata kulkemista tiloissa rajoitetaan
- Kiinteistössä pyritään käyttämään palosuojattuja tai materiaaliltaan paloturvallisia tekstiilejä
- Palo- ja pelastusohjeistus sisältyy henkilöstön perehdytykseen
- Työntekijät tutustuvat pelastussuunnitelmaan vähintään kerran vuodessa
- Alkusammutuskoulutus järjestetään säännöllisin väliajoin
- Turvakorttikoulutus viiden vuoden välein
- Asiakkaiden vuoteet on tarpeen mukaan varustettu pelastuslakanoilla ja henkilökunta on koulutettu niiden käyttämiseen
- Tiloissa ei käytetä avotulta



5.3 Vesivahingot

Riskit

- Ympäristö
 - tulva
 - rankkasade
- Rakenteet
 - rakenteiden vesitiiviiden pettäminen
 - rakentamis- ja materiaalivirheistä johtuva tapaturma
 - putkirikko
- Laitteet
 - pesukoneiden ja kylmäkoneiden rikkoontuminen
 - sprinklerin laukeaminen

Seuraukset

- omaisuusvahingot

Toimenpiteet ja turvallisuusjärjestelyt

- LVI-työt, -tarkastukset ja -asennukset teetetään vain ammattilaisella. > - LVI-urakoitsijalla tulee olla riittävät asennusoikeudet ja urakoitsijan täytyy olla toteuttanut vastaavanlaisia töitä aiemmin. > - LVI-tarkastukset tehdään huolto-ohjelman mukaisesti.
- Putkistojen kuntoarvio suoritetaan säännöllisesti.
- Kodinkoneiden valvotun käytön ja kunnossapidon tärkeyden korostaminen.
- Katolta ja rännestä tulee poistaa syksyn lehdet loppusyksystä.
- Vesivahinkotilanteessa henkilökunta ottaa välittömästi yhteyden kiinteistönhoitajaan
- Henkilökunta tietää veden pääsulun sijainnin ja osaa tarvittaessa sulkea vedentulon
- Reitti veden pääsululle on merkitty opastein
- Vesihanat suljetaan käytön jälkeen ja vuotavista hanoista tai putkista ilmoitetaan kiinteistönhoitajalle

5.4 Sairauskohtaukset

Riskit

- sydäninfarkti
- diabeettinen sokki
- aivoinfarkti
- aivoverenvuoto
- epilepsia
- pyörtyminen
- pelastustiellä esteitä



Seuraukset

- henkilövahingot
- kuolema

Toimenpiteet ja turvallisuusjärjestelyt

- Avun saannin nopeuden takaaminen kiinteistön alueella.
 - Kiinteistön pelastustiet on merkitty ja ne pidetään vapaana.
- Pelastussuunnitelman liitteenä oleviin ensiapuohjeisiin tutustutaan ja ensiapua harjoitellaan.
- Henkilökunnalle on järjestetty ensiapukoulutusta.
- Ensiaputaitoiset henkilöt on kartoitettu.
- Ambulanssin opastus on järjestetty ja ohjeistettu henkilökunnalle.
- Pelastusajoneuvojen pysäköiminen mahdollistetaan ulko-ovien eteen.

5.5 Säteily- tai kaasuvaara

Riskit

- radioaktiivisen aineen tai vaarallisen kaasun joutuminen ympäristöön
- vaarallisen aineen kuljetusonnettomuus
- onnettomuus ydinvoimalaitoksessa

Seuraukset

- säteily sairaudet
- kuolema

Toimenpiteet ja turvallisuusjärjestelyt

- Joditablettien hankkiminen tarpeiden mukaan (2 tabl./henkilö).
- Pelastussuunnitelmassa on toimintaohjeet vastaavien tilanteiden varalta
- Henkilökunta on harjoitellut toimintaa erilaisten tilanteiden varalta
- Kiinteistössä on erikseen varattu tarvikkeita suojautumiseen, kuten radio ja varaparistot sekä joditabletteja säteilyonnettomuuksien varalta
- Ilmastoinnin hätä-seis-painike on merkitty ja henkilöstö tietää sen sijainnin
- Rakennuksessa on erikseen sovitut tilat sisälle suojautumisen varalta
- Kiinteistössä oleskelevat sidosryhmät, kuten asiakkaat, huomioidaan vaaratilanteissa
- Väestönsuoja ja suojelumateriaali pidetään kunnossa poikkeusolojen varalta



5.6 Myrskyvauriot

Riskit

- erilaiset luonnonilmiöt

Seuraukset

- sähkökatkot
- omaisuusvahingot
- henkilövahingot

Toimenpiteet ja turvallisuusjärjestelyt

- Rakennuksen ja ulkoalueiden kunnosta huolehditaan.
- Viranomaisten ulkonaliikkumiskieltoa on noudatettava.
- Sisälle suojautuessa pysytään kaukana ikkunoista ja lasiovista.
- Varaudu omatoimisesti pitkäaikaisiinkin sähkökatkoihin esimerkiksi seuraavasti:
 - valaisin ja paristot



5.7 Rikollinen toiminta

Riskit

- Murto
 - rakennuksen katolle pääsee kiipeämään
- Väkivalta
- Ilkivalta

Seuraukset

- omaisuusvahingot

Toimenpiteet ja turvallisuusjärjestelyt

- Murto
 - Arvoesineiden merkitseminen ja kuvaaminen.
- Ilkivalta
 - Yleisen siisteyden ja järjestyksen valvominen ja epäkohtiin puuttuminen aktiivisesti.
 - Graffitien ja muiden töhryjen puhdistus viipymättä.
- Henkilökunnalla on velvollisuus ilmoittaa epäkohdista.

5.8 Väkivaltatilanteet tai väkivallan uhka

Riskit

- Väkivaltatilanteet > - Talon oma väki > - Ulkopuoliset
- Väkivallan uhka

Seuraukset

- Tilapäiset tai pysyvät vammat henkilöstölle, asukkaille tai ulkopuolisille
- Mahdolliset omaisuusvahingot

Toimenpiteet ja turvallisuusjärjestelyt

- Henkilökunnan säännöllinen uhka- ja vaaratilanteiden ennakointiin ja hallintaan liittyvä koulutus
- Toimiva hätäkutsujärjestelmä: henkilökunnalla avun kutsumiseen käytettävät rannekkeet tai huoneissa hätäkutsupainikkeet
- Asiakkaiden toimintakyvyn arviointi
- Läheltä piti -tilanteiden raportointi ja arviointi
- Tapahtuneiden tilanteiden purkaminen yhdessä osallisten kanssa



- Avainhallinnan ylläpito ja seuranta, tehtäviin on nimetty vastuuhenkilö
- Yleisavainta ei luovuteta muille kuin erikseen määritetyille henkilöille, kuten kiinteistönhoitajalle
- Ulkopuolisten henkilöiden kulkemisen rajoittaminen tiloissa
- Henkilökunnan kouluttaminen uhkatilanteiden hallintaan tai ennaltaehkäisemiseen

5.9 Sidosryhmien huomioiminen toiminnassa

Sidosryhmillä tarkoitetaan sellaisia tahoja, jotka vaikuttavat jollain tavalla kiinteistön toimintaan. Kiinteistöön liittyviä sidosryhmiä ovat esimerkiksi:

- Itse henkilöstö
- Asiakkaat
- Siivoojat ja huoltohenkilöstö
- Tavarantoimittajat
- Keittiöhenkilökunta
- Muut yhteistyökumppanit

Sidosryhmät tulee huomioida vaaratilanteisiin varautumisessa sekä erilaisissa harjoituksissa. Kun toimintaa on harjoiteltu yhdessä sidosryhmien kanssa, on toiminta erikoistilanteissa joustavaa ja tehokasta. Sidosryhmät tulee lisäksi huomioida tarvittavien varusteiden varaamisessa, esimerkiksi sisälle suojautumisen varalta. Sidosryhmien kanssa on hyvä myös keskustella yleisesti kiinteistön turvallisuuden tasosta, koska sidosryhmillä voi olla erilainen näkökulma tilanteisiin.



6 Turvallisuusjärjestelyt

6.1 Sammutuskalusto

Sijainti	Sammutuskalusto	Kuvaus
Keittiössä	Käsisammutin	Hiilidioksidi 5kg
Pääoven tuulikaapissa	Käsisammutin	
Ryhmäkotien ruokailu- / oleskelutilassa	Käsisammutin	6kg jauhesammuttimia
Pääoven tuulikaapissa	Pikapaloposti	
Ryhmäkotien ruokailu- / oleskelutilassa	Pikapaloposti	
Ryhmäkotien ruokailu- / oleskelutilassa	Sammutuspeite	



Alkusammutuskalusto



Keittiön hiilidioksidisammutin



Sammutuspeite

Alkusammuttimet tulee tarkastaa:

- vähintään vuoden välein kun käsisammutin on alttiina sammuttimen toimintakuntoon vaikuttaville tekijöille, kuten kosteudelle, tärinälle tai lämpötilojen vaihtelulle (ulkotilat)
- vähintään kahden vuoden välein (sisätilat)

Pikapalopostit tulee tarkastaa:

- Pikapalopostien toimivuus tulee tarkastaa vuoden välein. Pikapalopostien letkujen koeponnistus tulee tehdä viiden vuoden välein.



6.2 Turvalaitteet

Sprinklerilaitteisto

Sprinklerijärjestelmä on automaattinen palonsammutusjärjestelmä, joka aloittaa palon sammutuksen ruiskuttamalla vettä palokohteeseen ja välittää samalla palohälytyksen hätäkeskukseen. Laitteiston toiminta perustuu siihen, että lämpötilan ylitettyä tietyn arvon, sprinklerin kapseli rikkoutuu ja vesi pääsee virtaamaan sprinklerin läpi.

Sprinklerilaitteiston ylläpito toteutetaan kunnossapito-ohjelman mukaisesti. Laitteiston ylläpitoon liittyen tehdään kuukausittain koestukset ja kahden vuoden välein määräaikaistarkastukset.


Sprinklerilaitteiston huolto

Sprinklerilaitteistolle tulee olla aina nimetty henkilö tai yritys, joka huoltaa laitteiston kunnossapito-ohjelman mukaisesti. Huoltotoimenpiteitä tekevien henkilöiden tulee olla ammattitaitoisia ja heillä tulee olla tarvittavat huoltoon liittyvät tiedot.

Huoltotyöt, jotka ovat tekniseltä vaativuudeltaan rinnastettavissa uuden laitteiston asennustöihin, voi tehdä vain Turvatekniikan keskuksen luetteloima sprinklerilaitteiston asennus- tai huoltotöihin erikoistunut liike. Huollon tilauksesta vastaava henkilö on nimettävä, jos huolto hankitaan ostettuna palveluna. Ostetusta huoltopalvelusta on oltava kirjallinen sopimus.

Sprinklerijärjestelmä

Sijainti	Rakennuksessa käytössä automaattinen sprinklerijärjestelmä
Kuvaus	Hälytyksen siirto paloilmotinkeskuksen kautta. Palokunnan sprinklerisyöttö teknisen tilan ulko-oven vasemmalla puolella, max syöttöpaine 12bar
Keskuksen sijainti	Teknisessä tilassa, pääsisäänkäynnin vasemmalla puolella
Kattavuus	Koko rakennus

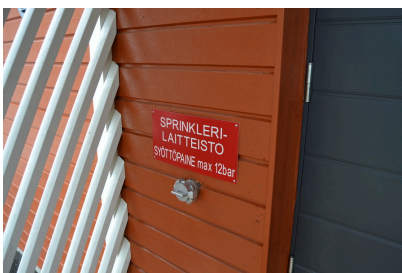

Sprinklerin syöttö



Sprinkleriventtiili



Poistumisopastus

Poistumisopastuksella osoitetaan poistuminen rakennuksesta. Viallisista tai puutteellisista opasteista on ilmoitettava kiinteistöhuoltoon.

Poistumisopastus

Sijainti	Rakennuksen poistumisreiteillä käytössä valaistut poistumisreittiopasteet
Keskuksen sijainti	Akut valaisimissa
Kattavuus	Poistumisreitit ja uloskäynnit

Ilmanvaihdon pysäytys

Mikäli rakennukseen kohdistuu ulkoinen vaara, kuten palokaasut viereisestä rakennuksesta, tulee ilmanvaihto sulkea. Tällöin pelastusviranomainen antaa yleensä hätätiedotteen, jossa annetaan myös lisäohjeita ja kehoitus ilmanvaihdon pysäytykseen.

Ilmanvaihdon saa pysäyttää kuka tahansa.

Ilmanvaihdon pysäytys: Pääsisäänkäynti, paloilmioittimella



IV-Hätä-seis painike

6.3 Paloturvallisuus

Automaattinen paloilmoinjärjestelmä

Automaattisen paloilmoinjärjestelmän tarkoituksena on varoittaa kiinteistön käyttäjiä alkavasta palosta. Järjestelmä havaitsee tulipalon nopeasti ilmaisimien reagoidessa paloon ja palokellot alkavat soida. Järjestelmä välittää hälytyksen automaattisesti hätäkeskukseen.



Automaattinen paloilmoitinjärjestelmä

Sijainti	Rakennuksessa käytössä automaattinen paloilmoitinjärjestelmä
Kuvaus	Paloilmoittimen hälyttäessä osa ulko-ovista ohjataan avautumaan: Ryhmäkotien Väliharjuntien puoleiset ulko-ovet sekä rakennuksen sivulla olevan ryhmätilan ulko-ovi (pelastustien puolella rakennusta) ohjataan avautumaan, jotta niistä päästään poistumaan esteettömästi.
Keskuksen sijainti	Pääsisääkäynnin vasemmalla puolella
Kattavuus	Koko rakennus
Keskuksen tyyppi	Eltek Delta Compact



Paloilmoitinkeskus

Ilmoituksensiirtoyhteyden toiminnallisuuden varmistaminen

- Määräaikaishuollot ja vikakorjaukset
- Ilmoituksensiirtoyhteyden kuukausikokeilu
- Määräaikaistarkastukset



Toimenpiteet ilmoituksensiirtoyhteyden vian ilmaantuessa

Mikäli havaitaan vika ilmoituksensiirtoyhteydessä, järjestetään kiinteistössä valvonta tehostetusti henkilökunnan voimin.

- Yhteys hätäkeskukseen
- Päivystäjä valvomaan paloilmoitinkeskusta
- Päivystäjä suorittaa tarvittaessa hätäilmoituksen ja opastaa pelastuslaitosta palokohteeseen

Palo-osastointi

Palo-osastoinnin tarkoitus on palon sattuessa estää palokaasujen ja palon leviäminen sekä turvata ihmisten poistuminen. Tämän takia on erityisen tärkeää, että palo-ovet pidetään kiinni. **Palo-ovia ei saa kiillata auki.**

Käyttötavaltaan tai palokuormaltaan oleellisesti toisistaan poikkeavat tilat on muodostettu eri palo-osastoiksi, jos on tarpeellista henkilöiden tai omaisuuden suojaamiseksi. (käyttötapaosastointi)

Rakennusten palo-osastoinnit:

Rakennus	Tyyppi	Kuvaus
Mainiokoti	Käyttötapaosastointi	Kaikki neljä asuinsiipeä sekä niissä sijaitsevat asunnot on osastoitu. Asunnot on osastoitu EI15 mukaan ja asuinsiivet erilleen muusta rakennuksesta EI30 mukaan. Rakennuksen tekniset tilat on osastoitu EI30. IV-konehuone osastoitu EI30.

Pelastustie

Pelastustie on ajotie, jota käyttäen hälytysajoneuvot pääsevät hätätilanteessa riittävän lähelle rakennusta.

- Pelastustielle ei saa pysäköidä autoja, kasata lunta, laittaa valaistuspylväitä, istutuksia eikä mitään muutakaan liikennettä estävää.
- Pelastustie tulee merkitä sisäasiainministeriön asetuksen (468/2003) mukaisesti tekstillisellä lisäkilvellä.
- Pelastustie-merkkiä ei käytetä, jos pelastustietä ei ole merkitty rakennuksen rakennuslupa-asiakirjaan.
- Pelastustieasioissa neuvoja saa paikalliselta pelastusviranomaiselta.

Pelastustie

Sijainti

Väliharjuntieltä talon edustalle ja sivuille.



Poistumisreitit

Poistumisturvallisuuden periaatteena on, että rakennuksen kaikista tiloista on joka hetki päästävä poistumaan vähintään kahta kulkureittiä pitkin ilman avainta tai muuta oven avausvälinettä. Ovia ei saa pitää työaikana takalukossa. Uloskäyntien edessä ei saa säilyttää tavaraa.

Kiinteistössä on seuraavan tyyppisiä poistumisjärjestelyjä:

Rakennus	Poistumisjärjestelyt
Mainiokoti	Kustakin asuinsiivestä on kaksi erillistä poistumisreittiä: toinen yhteistilan kautta ja toinen suoraan ulos: Sisäpihan puoleisissa siivissä ruokailu- / oleskelutilan kautta sisäpihalle, parkkipaikan puoleisissa siivissä suoraan ulos rakennuksen päädyistä. Henkilökunnan tulee avustaa ja ohjata asiakkaat poistumaan tiloista. Pääaulasta poistuminen jokaiselta sivulta, pääasiassa pääoven kautta. Paloilmoitinjärjestelmän hälyttäessä ryhmäkotien Väliharjuntien puoleisten ulko-ovien lukitus avautuu paloilmoittimen ohjauksesta, samoin rakennuksen sivulla olevasta ryhmätilasta päästään poistumaan suoraan pelastustien puolelle rakennusta. Evakuointi suoritetaan seuraavasti: 1. Henkilökunta paikantaa hälytyksen paloilmoittimelta (Tai muuten havainnoimalla) ja aloittaa evakuoinnin kyseisestä tilasta. 2. Kun tila on tyhjä, tyhjennetään viereiset tilat eli koko palo-osasto (esimerkiksi koko ryhmäkodin siipi). Aukkaat voidaan siirtää ensin joko viereiseen palo-osastoon ja edelleen ulos tai suoraan ulos. 3. Viereinen palo-osasto evakuoidaan. 4. Tarvittaessa koko rakennus evakuoidaan.

Kokoontumispaikka: Etupihan parkkipaikka, jätekatoksen puoleinen sivusta



Tulityöt

Tulityöt määritellään töiksi, joissa syntyy kipinöintiä tai joissa käytetään liekkiä tai muuta lämpöä ja joka aiheuttaa palovaaraa. Tällaisia töitä ovat mm. kaasu- ja kaarihitsaus, poltto- ja kaarileikkaus, laikkaleikkaus ja metallien hionta, joista syntyy kipinöintiä, sekä työt, joissa käytetään kaasupoltinta, muuta avotulta tai kuumailmapuhallinta. Tulitöille on aina niiden palovaaran vuoksi harkittava vaihtoehtoisia menetelmiä.

Tulitöiden suorittaminen tilapäisellä tulityöpaikalla vaatii aina tulityöluvan. Tulityön suorittajalla on oltava voimassa oleva tulityökortti.

Paloilmoitinlaitteiston hoitajan on huolehdittava tarpeellisista irtikytkennöistä, jotta tulityöt tai muut remonttityöt eivät aiheuta aiheetonta paloilmoitusta.

Mahdolliset paloilmoitinjärjestelmän irtikytkennät on kytkettävä takaisin päälle.

6.4 Poistumisjärjestelyt

Hätätilanteessa poistumista johtaa ja ohjaa

Vuorossa oleva henkilökunta

Mistä ja miten poistutaan?

Ensisijaisesti seuraavaan palo-osastoon

Mitä on suljettava?

Väliovet, huoneiden ovet

6.5 Jälkivahinkojen torjunta

Jälkivahinkojen torjunnan tavoitteena on ehkäistä vahinkojen syntymistä, rajoittaa ja minimoida syntyneiden vahinkojen vaikutuksia sekä saattaa tilanne mahdollisimman nopeasti ennalleen.

6.6 Henkilökunnan koulutussuunnitelma

Jokaisen työntekijän kanssa käydään heti ensimmäisen työvuoron aikana läpi poistumisreitit ja alkusammutusvälineistö. Perehdytyksessä käytetään talon omaa materiaalia. Jokaisen työntekijän tulee perehtyä pelastussuunnitelmaan työsuhteen alussa sekä lisäksi kerrata tiedot vuoden välein. Henkilökunnan jäsenet ovat myös velvollisia osallistumaan työnantajan erikseen osoittamiin turvallisuuskoulutuksiin.

Erilaiset harjoitukset, perehdytykset ja kertauskoulutukset on hyvä dokumentoida, tämä voidaan tehdä myös pelastussuunnitelman liitteeksi. Pelastussuunnitelmaan tutustumisen jälkeen kuittaa se luetuksi kohdasta "kuittaa luetuksi". Koulutukset, harjoitukset ja perehdytykset lisätään kohdasta "harjoitukset".



6.7 Poistumisturvallisuusselvitys ja sisäiset tarkastukset

Poistumisturvallisuusselvitys

Kohteesta on laadittu poistumisturvallisuusselvitys, jossa selvitetään mm. yleiskuvaus kiinteistöstä, siinä harjoitettavan toiminnan luonne normaali- ja poikkeusoloissa, rakennuksessa asuvien, oleskelevien ja työskentelevien henkilöiden omatoiminen toimintakyky onnettomuustilanteissa sekä henkilökunnan osuus turvallisuuden ylläpidossa. Selvityksessä otetaan huomioon laatimishetken tilanne ja arvio mahdollisista tulevista olosuhdemuutoksista.

Sisäiset turvallisuustarkastukset.

Turvallisuusjohdon tehtäviin kuuluu sisäisen tarkastuksen tekeminen kerran vuodessa. Tarkastusten ensisijaisena tarkoituksena on valvoa, että ns. päivittäinen onnettomuuksien torjunta toimii suunnitellulla tavalla ja ettei välitöntä onnettomuusvaaraa ole. Tarkastuksista pidetään kirjaa ja havaittujen puutteiden poistamiseksi tehtyjä korjaustoimenpiteitä seurataan jälkitarkastuksilla. Tarkastusten apuna käytetään sisäinen palotarkastus -lomaketta.



7 Muut järjestelyt

7.1 Ilmanvaihtokone

Ilmanvaihtokone

Sijainti	1. kerros, käynti: Pääovesta sisään, tuulikaapin jälkeen vasemmalle, käytävän päädyssä oven takana portaat ylös
Kuvaus	Ilmanvaihtokoneen tyyppi: Koneellinen ilmanvaihto
Hätä-seis-painikkeen sijainti	Pääsisäänkäynti, paloilmittimella



IV-Hätä-seis painike

7.2 Jätehuolto

Jätehuolto

Sijainti	Parkkipaikalla irrallinen jätekatos
----------	-------------------------------------



8 Toimintaohjeita

Seuraavilla sivuilla on selostus ohjeista onnettomuuksien ehkäisemiseksi sekä onnettomuus- ja vaaratilanteissa toimimiseksi. **Lue toimenpideohjeet tarkasti!**

Oikeat toimenpiteet, ratkaisut ja valinnat ehkäisevät ja rajoittavat onnettomuuksia. Vahinkoja voidaan näin minimoida tai ne voidaan poistaa kokonaan.

Turvallisuus on kaikkien yhteinen asia!

8.1 Avun hälyttäminen

Kaikissa kiireellisissä hätätilanteissa, olipa kyse sitten poliisin, pelastustoimen, sairaankuljetuksen tai sosiaalitoimen kiireellisestä avuntarpeesta SOITA NUMEROON: **112**



Soita hätäpuhelu itse, jos voit

Tärkeää on, että hätäpuhelun soittaa se, jota asia koskee. Hänellä on tietoja, joita päivystäjä tarvitsee määritellesään millaista apua paikalle lähetetään. Välikäsien kautta tuleva puhelu voi viivästyttää avun paikalle tuloa.

Kerro, mitä on tapahtunut

Hätäkeskuspäivystäjä kysyy soittajalta tietoja tapahtuneesta, jotta hän osaa tarvittaessa lähettää tilanteeseen oikean avun.

Kerro tarkka osoite ja kunta

Hätäkeskuksen alueella saattaa olla useita samoja osoitteita eri kunnissa. Siksi on tärkeää kertoa osoitteen lisäksi tapahtumapaikkakunta.

Vastaa sinulle esitettyihin kysymyksiin

Päivystäjän esittämällä kysymyksillä on tarkoituksensa. Kysymykset eivät viivästyä avun hälyttämistä. Kiireellisessä tapauksessa päivystäjä hälyttää jo puhelun aikana auttamaan tulevat viranomaiset ja yhteistyökumppanit, sekä antaa näille lisätietoja tapahtuneesta.

Toimi annettujen ohjeiden mukaan

Päivystäjä on koulutettu antamaan ohjeita eri tilanteisiin. On tärkeää noudattaa annettuja ohjeita. Oikein suoritetuilla ensitoimenpiteillä on usein merkitystä tilanteen lopputuloksen kannalta.

Lopeta puhelu vasta saatuasi siihen luvan

Liian aikainen puhelun päättäminen voi hidastaa auttajien paikalle saapumista. Saatuasi luvan puhelun päättämiseen, sulje puhelin. Pidä linja vapaana. Päivystäjä tai kohteeseen saapuva auttaja voi tarvita lisätietoja tapahtuneesta.

Hätätilanteessa pelastuslaitosta ohjataan seuraavasti:

Automaattisessa palohälytyksessä pelastuslaitos saapuu pääoven paloilmoitimmelle, josta palon sijainti varmistetaan. Muussa kuin tulipalotilanteissa ohjaus lähimmän oven kautta tapahtumapaikalle



8.2 Sairauskohtaus tai tapaturma

Selvitä ja tarkista

- Mitä on tapahtunut?
- Tarkista henkilön tila (herääkö, hengittääkö).

Anna tarvittaessa ensiapua

- Tajuton, mutta hengittävä potilas käännetään kylkiasentoon.
- Jos henkilö ei hengitä, aloita ensiapu osaamisesi ehdoin.

Tee hätäilmoitus

- Soita numeroon **112**.
- Kerro, mistä soitat. **Väliharjuntie 17, VAAJAKOSKI**
- Kerro, mitä on tapahtunut.
- Toimi ohjeiden mukaisesti.
- Ilmoita potilaan tilassa tapahtuneista muutoksista hätäkeskukseen.



8.3 Tulipalo

Pelasta ja varoita

- Pelasta välittömässä vaarassa olevat ja varoita muita.
- Ohjatkaa ihmiset kokoontumispaikalle.

Sammuta ja rajoita

- Yritä alkusammutusta, vältä savua. Älä vaaranna itseäsi.
- Rajoita palon sekä savun leviämistä sulkemalla palotilaan johtavat ovet ja ikkunat.

Hälytä

- Käytä paloilmoitinpainiketta palokunnan hälyttämiseen sekä varoittaaksesi muita palokelloilla.
- Päästyäsi turvalliseen paikkaan soita numeroon **112** (myös käytettyäsi paloilmoitinpainiketta).
- Kerro mistä soitat ja missä palaa (osoite ja kerros) ja onko ihmisiä vaarassa.
- Älä katkaise puhelua ennen kuin saat luvan.

Opasta

- Opasta pelastushenkilöstö paikalle.
- Hätätilanteessa pelastuslaitosta ohjataan seuraavasti: Automaattisessa palohälytyksessä pelastuslaitos saapuu pääoven paloilmottimelle, josta palon sijainti varmistetaan. Muussa kuin tulipalotilanteissa ohjaus lähimmän oven kautta tapahtumapaikalle

Evakuointitilanteessa kokoontumispaikka on: Etupihan parkkipaikka, jätekatoksen puoleinen sivusta

Varakokoontumispaikka: Viranomaisen määrittää tarvittaessa

8.4 Toiminta palohälytystilanteessa

Rakennuksessa on automaattinen paloilmoitinlaitteisto, joka antaa hälytyksen pelastuslaitokselle. Palohälytyksen kuullessaan jokaisen on viipymättä poistuttava rakennuksesta.

- Ota mukaasi ulkovaatteet, jos ne ovat lähettyvilläsi.
- Sulje ovet ja ikkunat.
- Käytä poistumiseen lähintä mahdollista poistumistietä.
- Opasta asiakkaita ja vieraita.
- Soita turvallisesta paikasta numeroon **112** ja anna lisätietoja tilanteesta. Samalla varmistat, että hätäkeskus on saanut tiedon palosta.
- Siirry kokoontumispaikalle, älä jää sisäänkäyntien edustoille.
- Kokoontumispaikalta ei saa poistua ilman erillistä lupaa.



Kokoontumispaikka: Etupihan parkkipaikka, jätekatoksen puoleinen sivusta

Vaara on ohi vasta, kun pelastuslaitos antaa luvan palata rakennukseen. Kiinteistön turvallisuushenkilöstö välittää tiedon sisälle siirtymisestä henkilökunnalle.

8.5 Toiminta kokoontumispaikalla

Kokoontumispaikka: Etupihan parkkipaikka, jätekatoksen puoleinen sivusta



Kokoontumispaikka

Kun ihmiset ovat poistuneet rakennuksesta ja edenneet kokoontumispaikalle, alkaa henkilökunnan edustaja johtaa toimintaa. Tilanteen mukaan on pohdittava, onko turvallista jäädä nimetyille kokoontumispaikalle, vai onko ihmiset ohjattava toisaalle: esimerkiksi ennalta sovittuun sisätilaan tai lähistöllä olevaan kiinteistöön.

Kokoontumispaikalta ei saa poistua ilman kokoontumispaikan vastuuhenkilön lupaa. Toimintaa kokoontumispaikalla johtaa kiinteistön turvallisuushenkilöstö. Turvallisuushenkilöstö tiedottaa tilanteen edistymisestä ja ilmoittaa milloin kiinteistöön saa palata.

Muistettavia asioita kokoontumispaikalla:

- mahdollisista loukkaantuneista huolehtiminen, ilmoitettava turvallisuushenkilöstölle
- liikuntarajoitteisista tai muuten vajaakuntoisista huolehtiminen
- ilmoitettava, mikäli tietää jonkun jääneen sisälle

Varakokoontumispaikka

Varakokoontumispaikka: Viranomainen määrittää tarvittaessa

Mikäli kokoontumispaikka ei ole turvallinen, niin siirrytään suojelujohdon erikseen määrittämään turvalliseen varakokoontumispaikkaan. Myös viranomaiset osoittavat tarvittaessa suojapaikat pidentämissä suojautumista varten.



8.6 Asumkaan siirto tulipalossa

Ota mukaan alkusammutusväline: - Sammutuspeite - tai käsiammutin

Aloita pelastaminen mahdollisuuksien mukaan huoneesta, jossa palonlähde sijaitsee. Pyri sammutamaan tulipalo, jos se on omat kykysi huomioiden mahdollista. Ohjaa välittömässä vaarassa olevat henkilöt turvaan savulta toiseen palo-osastoon.

- Lähesty huoneen ovea matalana ja tunnustele oven alareunasta, onko se lämmennyt. Raota huoneen ovea ja avaa ovi varovasti. *Mikäli ovi polttää kättäsi, älä avaa ovea vaan jatka evakuoitua viereisistä huoneista*
- Mikäli tilassa on kohonnut lämpötila tai savua, etene lattianrajassa
- Sulje huoneen ovi perässäsi ja ikkuna (jos auki)
- Avusta asiakkaat pois huoneesta ja toiseen palo-osastoon

Vuodepotilaan siirtäminen: - Vuodepotilas voidaan siirtää sängyllä, tällöin irrota sähkösägnjohto seinästä äläkä käytä säädintä. - Mikäli siirtäminen sängyllä ei ole mahdollista: Siirrä asiakas vuoteesta pelastuslakanan avulla, pääpuoleisesta reunasta vetämällä, savuttomaan tilaan tai varauloskäynnin kautta ulos. Mikäli et pysty siirtämään häntä ulos asti, siirrä hänet palo-osaston rajan toiselle puolelle (osaston väli- tai ulko-ovi).

8.7 Vesivahinko

Toimintaohjeet

- Katkaise sähköt vuotokohteesta ja sen läheisyydestä.
- Tyrehdytä vuoto esim. sulkemalla veden pääsulku, jos mahdollista.
- Ilmoita asiasta välittömästi:
 - huoltomiehelle: 360 Palvelut Oy, puh. 044 3360360
- Tarvittaessa ota yhteys hätänumeroon **112**.
- Veden pääsulku: Teknisessä tilassa, pääsisäänkäynnin vasemmalla puolella
- Lämmönjakohuone: Pääsisäänkäynnin vasemmalla puolella
- Sähköpääkeskus: Pääsisäänkäynnistä sisään, tuulikaapin jälkeen vasemmalla sähkökaappi

Mikäli vesivaara uhkaa rakennuksen ulkopuolelta

- Ilmoita kiinteistönhoidolle ja tarvittaessa hätäkeskukseen **112**.

8.8 Väkivallan uhatessa

Aseettomassa uhkaustilanteessa, toimi seuraavasti.



- Käyttäydy rauhallisesti ja pyri rauhoittamaan henkilö omalla käytökselläsi.
- Varmista, ettet käännä selkääsi tai ajaudu nurkkaan, jotta sinulla on aina pakotie uhkaavasti käyttäytyvän henkilön läheisyydestä.
- Mahdollisuuksien mukaan pyydä apua.
- Pakene ja auta muita pakenemaan paikalta

Pidä huolta omasta turvallisuudestasi. Pyri ohjaamaan uhkaava henkilö paikkaan, jossa hän ei voi olla vahingoksi muille. Tapauksen jälkeen ilmoita tapahtuneesta tarvittaessa poliisille.

Jos uhkaavalla henkilöllä on ase, toimi seuraavasti.

- Älä tee vastarintaa.
- Tee vain mitä uhkaaja käskee.
- Pyri mahdollisuuksien mukaan varoittamaan muita.
- Ovien sulkemisella voidaan rajoittaa henkilön kulkua kiinteistössä.
- Tilanteen jälkeen, soita **112**, jotta paikalle saadaan ammattiapua mahdollisimman nopeasti. Kuuntele ohjeita ja toimi niiden mukaan.

Jokainen uhkaus ja havainto mahdollisesta uhkatilanteesta on otettava vakavasti ja niistä on ilmoitettava välittömästi poliisille. Omalla käyttäytymisellä voi olla mahdollista vaikuttaa tilanteen kehittymiseen, ota siksi kaikki uhkatilanteet vakavasti ja pyri rauhoittamaan jo alkaneet tilanteet.

8.9 Pommiuhka

Pommiuhkaus on usein perätön ja häiriintyneen ihmisen tekemä, mutta se on silti aina otettava vakavasti ja jokaisesta uhkauksesta tulee ilmoittaa poliisille. Tärkeää tilanteessa on säilyttää oma maltti ja rauhallisuus.

Kun uhkaus tulee puhelimitse

- Pysy rauhallisena. Pitkitä puhelua.
- Tee muistiinpanoja. Kirjoita uhkaus sanatarkasti muistiin.
- Kysele kysymyksiä.
 - Missä pommi on?
 - Miltä pommi näyttää?
 - Milloin pommi räjähtää?
 - Miksi?
- Pyri saamaan työtoverin huomio jo puhelun aikana, jotta hän voisi tiedottaa turvallisuudesta vastaavaa jo puhelun aikana.



- Kiinnitä huomiota soittajan puhetyyliin ja äänen sävyihin.
 - Onko hänen puheestaan havaittavissa murteita tai muita erityispiirteitä?
 - Onko hän kiihtynyt?
 - Lukeeko hän viestin paperilta?
- Kuuntele myös taustääniä (esimerkisi liikenne tai taustalla käytävät keskustelut).
- Puhelun jälkeen tiedota asiasta oman tilasi ja kiinteistön turvallisuudesta vastaavia henkilöitä (ks. Turvallisuushenkilöstö-luku).
- Mikäli tämä ei ole mahdollista, soita välittömästi poliisille **112** ja toimi sieltä saatujen ohjeiden mukaisesti.

Epäilyttävä esine tai uhkauskirje

- Älä koske esineeseen.
- Mikäli kyseessä on kirje tai muu vastaava, jota jo olet käsitellyt, paina mieleesi kohdat, joihin olet koskenut, ja sijoita kirje esimerkiksi muovitaskuun.
- Ilmoita välittömästi oman tilasi ja kiinteistön turvallisuudesta vastaaville henkilöille (ks. Turvallisuushenkilöstö-luku) sekä poliisille hätänumeroon **112**.
- Eristä aluetta mahdollisuuksien mukaan. Pidä mielessä tuleva mahdollinen poliisitutkinta (sormen- ja kengänjäljet ensiarvoisia todisteita).
- Älä hätäänny. Toimi poliisin sekä turvallisuushenkilöstön ohjeiden mukaisesti.

8.10 Yleinen vaaramerkki

Yleinen vaaramerkki on minuutin pituinen nouseva ja laskeva äänimerkki tai viranomaisen kuultama varoitus. Nousevan sekä laskevan jakson pituus on 7 sekuntia. Yleinen vaaramerkki tarkoittaa väestöä uhkaavaa välitöntä vaaraa.

Vaara ohi -merkki on yhden minuutin mittainen tasainen äänimerkki. Se on ilmoitus siitä, että uhka tai vaara on ohi.

Toimi näin kuultuasi yleisen vaaramerkin

- Siirry sisälle. Sulje ovet, ikkunat ja ilmastointi.
- Avaa radio ja odota ohjeita.
- Vältä puhelimen käyttöä, etteivät linjat tukkeudu.
- Älä poistu alueelta ilman viranomaisten kehotusta.

Kaasuvaara

Kaasuvaarasta annetaan yleinen vaaramerkki



Toimi seuraavasti

- Jos olet sisätiloissa ja haistat kaasua:
 - pysyttele sisällä, hakeudu yläkerrokseen, kuuntele radiosta lisätietoja
 - paina märkä vaate suun eteen ja hengitä sen läpi
- Jos olet ulkona, kun haistat kaasua etkä pääse sisälle:
 - kiirehdi kaasupilven alta sivutuuleen
 - pyri mahdollisimman korkealle, esimerkiksi mäen päälle

Lisätietoja kaasulta suojautumiseksi

- Pysäytä ilmastointilaitteet ja sulje ovet sekä ikkunat tiiviisti.
- Voit sulkea ja teipata myös sisäovet ja pysytellä tuulen alapuolisissa tiloissa.
- Kaasun hajun tuntiessasi voit hengittää kostean, huokoisen kankaan läpi.
- Viranomaiset ilmoittavat radiossa tai kaiutinautoilla milloin myrkkypilvi on haihtunut. Tuuletta sisätilat sen jälkeen huolellisesti.

Säteilyvaara

Säteilyvaarasta annetaan yleinen vaaramerkki.

Mene sisälle.

- Sulje ovet, ikkunat, tuuletusaukot ja ilmastointi.
- **Talon keskiosissa ja kellarissa on paras suoja. Ota joditabletit vasta viranomaisen kehottuksesta (joditabletteja tulisi olla 2/henkilö).**

Vältä ulkona liikkumista

Lisäohjeet

Lisäohjeita saat kaupunkisi pelastusviranomaisilta, tiedotusvälineistä sekä Yleisradion teksti-TV:n sivulta 867. Tietoa saat myös Säteilyturvakeskuksen Internet-sivuilta osoitteesta www.stuk.fi ja pelastustoimen sivuilta www.pelastustoimi.fi.



8.11 Sähkökatkot

Sähkökatkon sattuessa turvavalot jäävät palamaan.

Toiminta sähkökatkon aikana

Sähköt katkeavat toimitilasta, mutta yleisten tilojen valot toimivat edelleen

- Jos mahdollista, tarkista sulakkeet toimitilan omasta ryhmäkeskuksesta.
- Mikäli ongelma ei ratkennut, niin ota yhteys kiinteistöhuoltoon (puh. 044 3360360).

Sähköt katkeavat sekä toimitilasta että yleisistä tiloista

- Käytä taskulamppua
- Tarvittaessa opasta muita



9 Väestönsuojelu

Väestönsuojan tarkoitus on suojella ihmisiä sortumilta, räjähdyspaineelta, sirpaleilta, kaasuilta, säteilyltä ja tulipaloilta. Kiinteistössä on yksi väestönsuoja. Jokaiselle väestönsuojalle on suositeltavaa valita väestönsuojanhoitaja ja hoitajan apulainen. Kiinteistön väestönsuojanhoitajien on hyvä opetella väestönsuojan laitteiden käyttö ja suojan käyttökuntoon laitto.

Kiinteistössä on yksi väestönsuoja:

Sijainti	Suojaluokka	Pinta-ala	Suojapaikkoja	Varusteiden sijainti
Pääoven tuulikaapin jälkeen vasemmalle, S1 käytävällä. Käytössä sosiaalitulana		40 m ²	53	Konetila

Kiinteistön väestönsuoja on luokkaa S1. Suojaluokan S1 väestönsuoja on uudempi suoja, joka on rakennettu vuoden 1971 jälkeen. Tässä suojamallissa on mahdollista viipyä pitkiä aikoja. Suojassa on käsikäyttöinen tai koneellinen ilmanotto, joka on varustettu esisuodattimella ja aktiivihiili-hiukkas-suodattimella.

Viranomaiset antavat ohjeita radiossa, jos on siirryttävä yleisiin väestönsuojoihin ja tiedon siitä, mihin yleisistä väestönsuojista ihmiset siirtyvät. Siirtyminen väestönsuojoihin tapahtuu siis aina viranomaisten kehotuksesta. Normaaliaikana tapahtuvat onnettomuudet eivät yleensä koskaan edellytä väestönsuojaan suojautumista, vaan sisälle suojautuminen riittää. Yleisissä väestönsuojissa on Suomessa yhteensä 110 000 suojapaikkaa.



10 Suojaväistö

Suojaväistöllä tarkoitetaan väestön siirtämistä johdetusti pois vaara-alueelta tilanteissa, joissa sen katsotaan aiheuttavan pienemmän riskin sisätiloihin suojautumiseen verrattuna. Tällaisia tilanteita ovat kaikki nopeasti kehittyvät vaarallisten aineiden onnettomuudet, voimakkaat palokaasujen aiheuttamat haitat, räjähdysvaara ja säteilytilanne.

Suojaväistö tehdään aina viranomaisten erillisen määräyksen perusteella. Viranomaiset ovat jo ennakolta suunnitelleet suojaväistön suorittamisen alueelta ja varanneet siihen tarvittavan kuljetuskaluston.



11 Irtaimiston säilytys

Erilaisten tavaroiden säilyttämisestä voi aiheutua tulipalon syttymisen tai leviämisen vaara, turvallisen poistumisen estyminen hätätilanteessa sekä tulipalon sammuttamisen vaikeutuminen.

Rakennuksen uloskäynnit on aina pidettävä kulkukelpoisina ja esteettöminä.

Uloskäytävät, porrashuoneet, sisäiset käytävät ja varastojen kulkureitit

- Ei saa säilyttää mitään tavaraa.

Rakennusten alla tai läheisyydessä

- Ei saa säilyttää helposti syttyvää materiaalia tai muuta tavaraa rakennusten seinustoilla, mm. roska-astiat, pahvipinot ja kuljetuslavat

Huom!

- Pelastusviranomainen voi yksittäistapauksissa antaa poikkeuksia, esimerkiksi säilytettäväksi isomman määrän tai sallia säilytyksen eri paikassa tai rajoittaa säilytystä, jos turvallisuus sitä vaatii



12 Liitteet

Tässä pelastussuunnitelmassa on seuraavat liitteet:

- Alkusammuttimien käyttöohjeet
- Auton lämmitysjohdot
- Avainturvallisuus

Lisäksi dokumentin lopussa on seuraavat liitteet:

- Asemakuva
- Palokatkosuunnitelma



Liite A Alkusammuttimien käyttöohjeet

A.1 Sammuttimet

- Kierrä sammutinta ylösalaisin ja ravista sammutinta, tämä varmistaa jauheen juoksevuuden.
- Vedä varmistinsokka irti.
- Lähesty paloa tuulen suunnasta.
- Jos olet sisällä lähesty matalana lattianrajassa, tämä parantaa näkyvyyttä.
- Ota sammuttimen letkun päästä ote ja suuntaa sammutusaine liekkien juureen, älä katko liekkejä.
- Aloita sammuttaminen edestä ja jatka taaksepäin, tai alhaalta ylöspäin.
- Sammutusta voi tehostaa edestakaisin suuntautuvalla liikkeellä.
- Koko palava alue on peitettävä sammutepilveen.
- Liekkien sammuttua sammuttamisen voi lopettaa.
- Tarkkaile palanutta kohdetta ja varmistu, että palo on sammunut.
- Mikäli kohde syttyy uudelleen, toista sammutus.

A.2 Sammutuspeitteet

- Ota kiinni peitteen nurkista ja suojaa kätesi peitteen sisään.
- Astu jalalla peitteen päälle, tämä estää liekin tulon kasvoille.
- Jos olet ulkona, lähesty paloa tuulen suunnasta.
- Ojenna kädet suoriksi.
- Levitä peite palon päälle.
- Pidä peitettä tiiviisti palon päällä ja varmistu, että palo on sammunut.
- Suojaa itsesi peitteen nostamisen aikana, palo voi syttyä uudelleen.
- Varmista vielä kerran, että palo on sammunut.

A.3 Pikapaloposti

- Avaa pikapalopostikaappi. Riko tarvittaessa muovinen lukonsuojus esimerkiksi kolauttamalla sitä kyynärpäällä.
- Avaa sulkuventtiili ja vedä ulos tarvitsemasi määrä letkua.
- Käännä letkun päässä oleva suutin auki ja aloita sammuttaminen turvallisen matkan päästä.
- Suuntaa vesisuihku liekkien juureen ja jatka sammuttamista kunnes palo on sammunut.
- Varmista että palo on sammunut. Tukahduta tai kastele vielä mahdollisesti kytevät kohdat.

Älä aseta itseäsi vaaraan. Vältä savun hengittämistä. Mikäli palon sammutus ei onnistu, siirry turvaan. Sulje tilan ovi rajoittaaksesi paloa.



Liite B Auton lämmitysjohdot

Auton lämmitysjohto tulee turvallisuussyistä aina käytön jälkeen irrottaa pistorasiasta eikä pistorasiassa olevaa johtoa saa jättää esimerkiksi lämmitystolppaan roikkumaan. Myös pistorasiakotelon kansi on syytä pitää lukittuna.

Avoim pistorasiakotelo ja vapaasti roikkuva jännitteinen lämmitysjohto aiheuttavat sähköiskun vaaran. Jos pistokytin putoaa vesilätäkköön tai lumisohjoon, se saattaa tehdä ympärillä olevan alueen sähköiseksi. Lisäksi lämmitysjohto voi rikkoutua vaaralliseen kuntoon esimerkiksi paikoitusalueen lumenluonnin yhteydessä. Avoimena oleva pistorasiakotelo puolestaan on alttiina ilkeille.

Käyttäjää tulee ohjeistaa auton lämmitysjohtojen turvallisesta käytöstä ja säilytyksestä. Yhtiö vastaa kiinteistön turvallisuudesta ja jos esimerkiksi ulkopuolinen henkilö loukkaa itsensä, on vastuu yhtiöllä. Myös auton käyttäjä, joka virheellisesti on jättänyt lämmitysjohtojen kiinni pistorasiaan, vastaa omalta osaltaan mahdollisista vahingoista.

Auton esilämmitykseen on käytettävä vain tarkoitukseen soveltuvaa lämmitysjohtoa ja autoihin tarkoitettua sisätilan lämmitintä. Jatkojohtojen käyttöä tulee välttää, sillä jatkojohtot eivät yleensä ole lapsisuojattuja ja ne joutuvat helposti maahan, jossa ne ovat alttiita vedelle, lialle ja lumelle. Liitäntäjohtojen ja pistokkeiden kunto tulee tarkistaa tai tarkistuttaa riittävän usein.

Jos auton sähkölämmityslaitteita ei käytetä tai niiden kunnosta ei huolehdi oikein, seurauksena saattaa olla sähköiskun vaara käyttäjälle tai muulle henkilölle. Myös palovaara on olemassa.




Liite C Avainturvallisuus


Luovutetuista avaimista on pidettävä kirjaa ja avainten palautuksesta on huolehdittava varsinkin avaimen haltijan työ- tai asumissuhteen päättyessä.

Avaimet luovutetaan käyttötarpeen mukaan kuittausta vastaan. Avaimien tulee olla jatkuvasti ne kuitanneen henkilön välittömässä hallinnassa. Itselle kuitattua avainta tai kulkutunnistetta ei saa luovuttaa kolmannelle osapuolelle missään tilanteessa.


Väliharjuntie

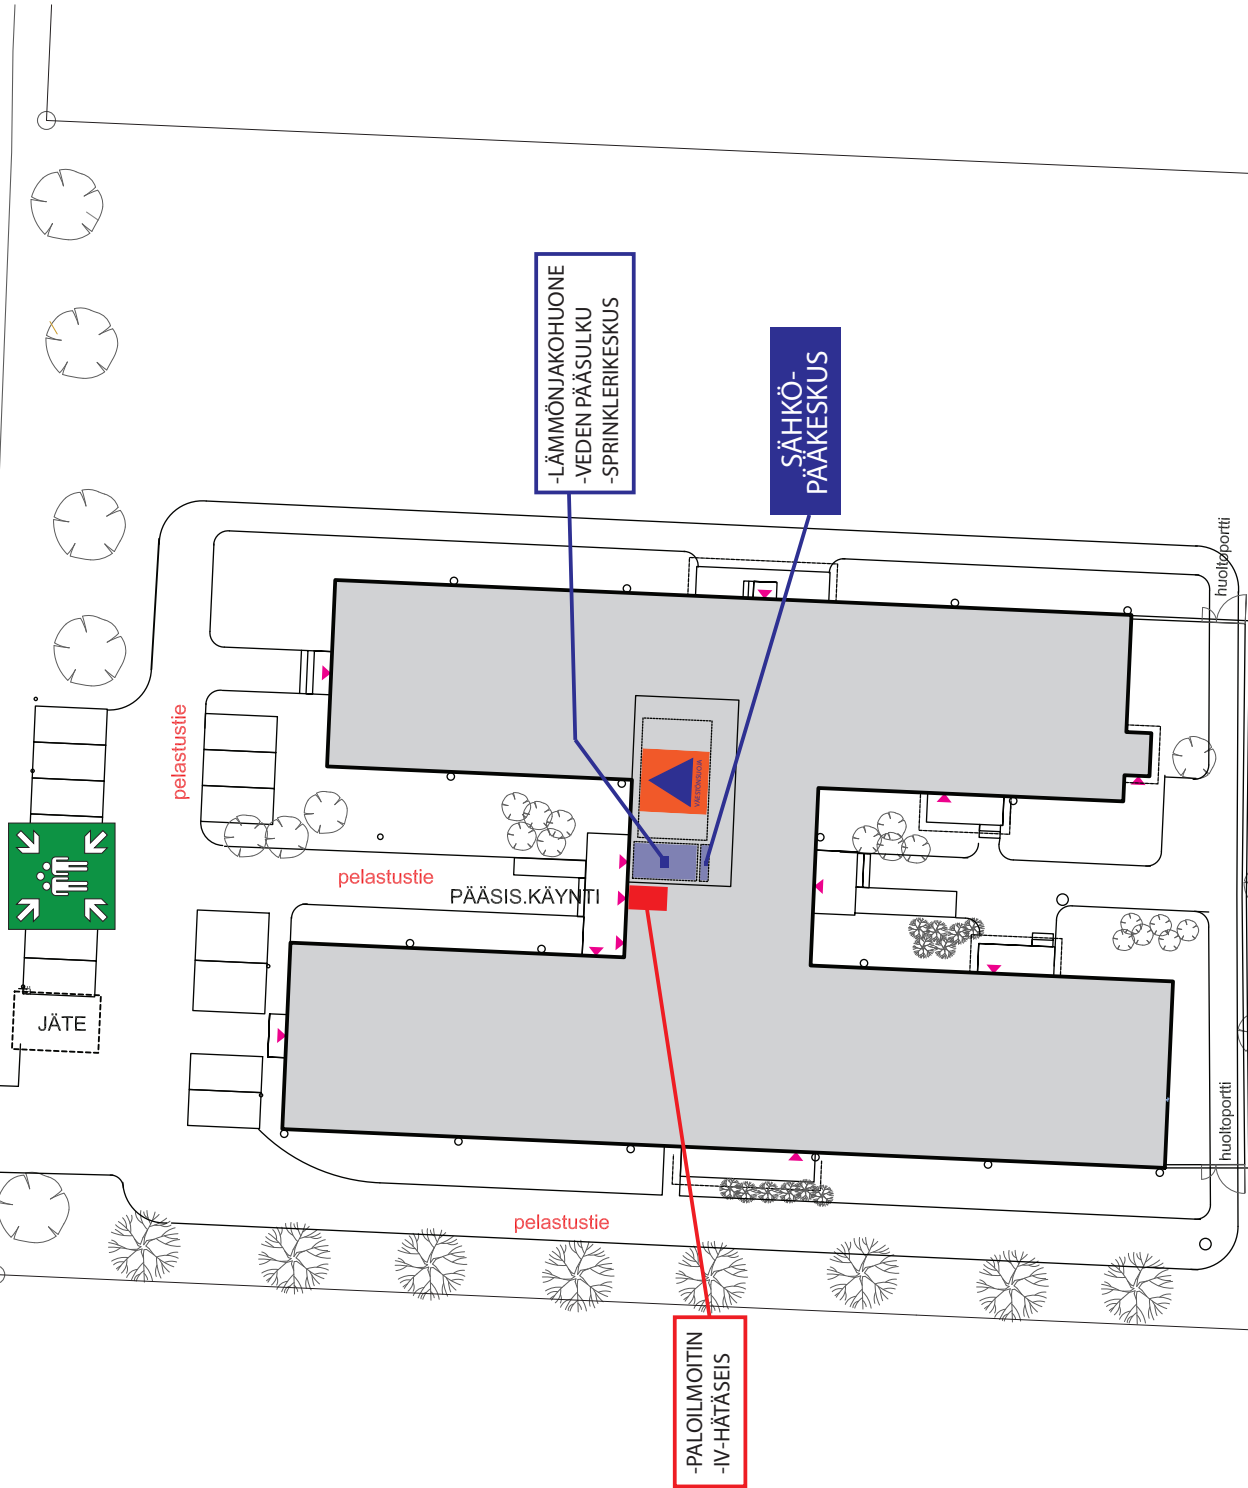


LVI PALOKATKOSUUNNITELMA 1:KRS MK 1:100

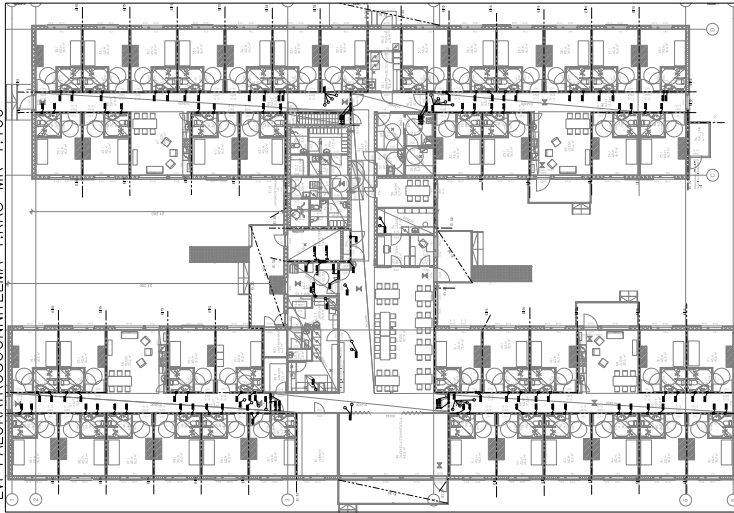



SÄHKÖ PALOKATKOSUUNNITELMA 1:KRS MK 1:100

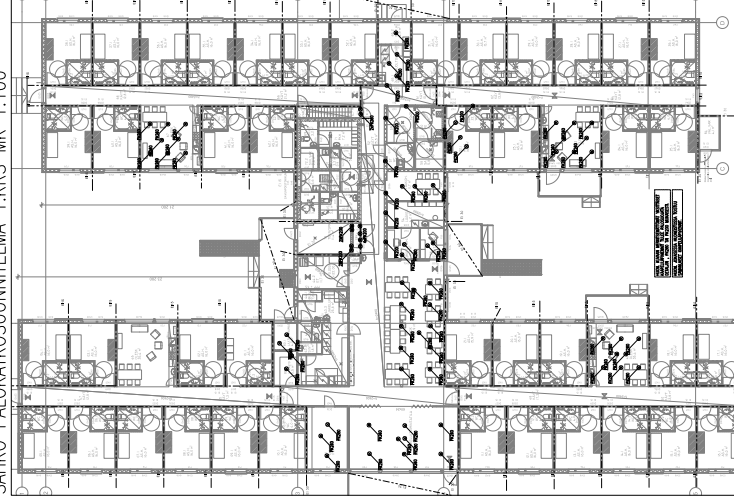

LVI+SÄHKÖ PALOKATKOSUUNNITELMA
IV-KONEHUONE JA VESIKATTO MK 1:100





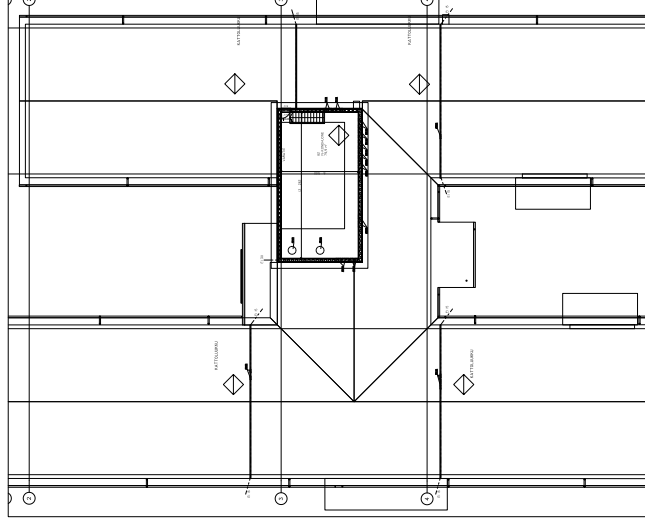


PALOKATKODETALJIT MK 1:10

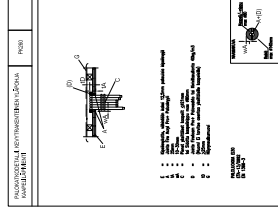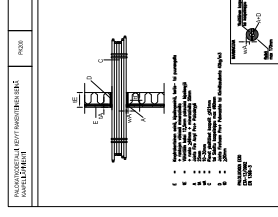

1. **Identify the subject and predicate of the sentence.**
The cat sat on the mat.
The cat is the subject. Sat is the predicate.
on the mat is the prepositional phrase.

PALOKATKODETALJIT MK 1:10

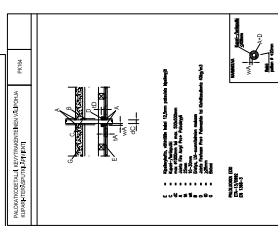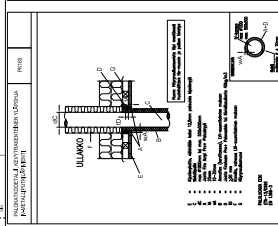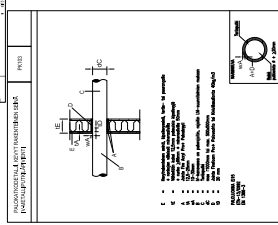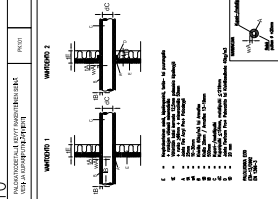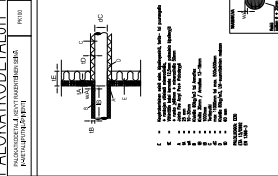

Sin. Sin. 1778

[illegible]